


DKタンク			
品番	名称	サイズ	材質
①	給水口	25AL	BC
②	給水口	25A	BC
③	膨張口	40A	BC
④	通気口	32A	BC
⑤	オーバーフロー	32A	BC
⑥	排水口	25A	BC

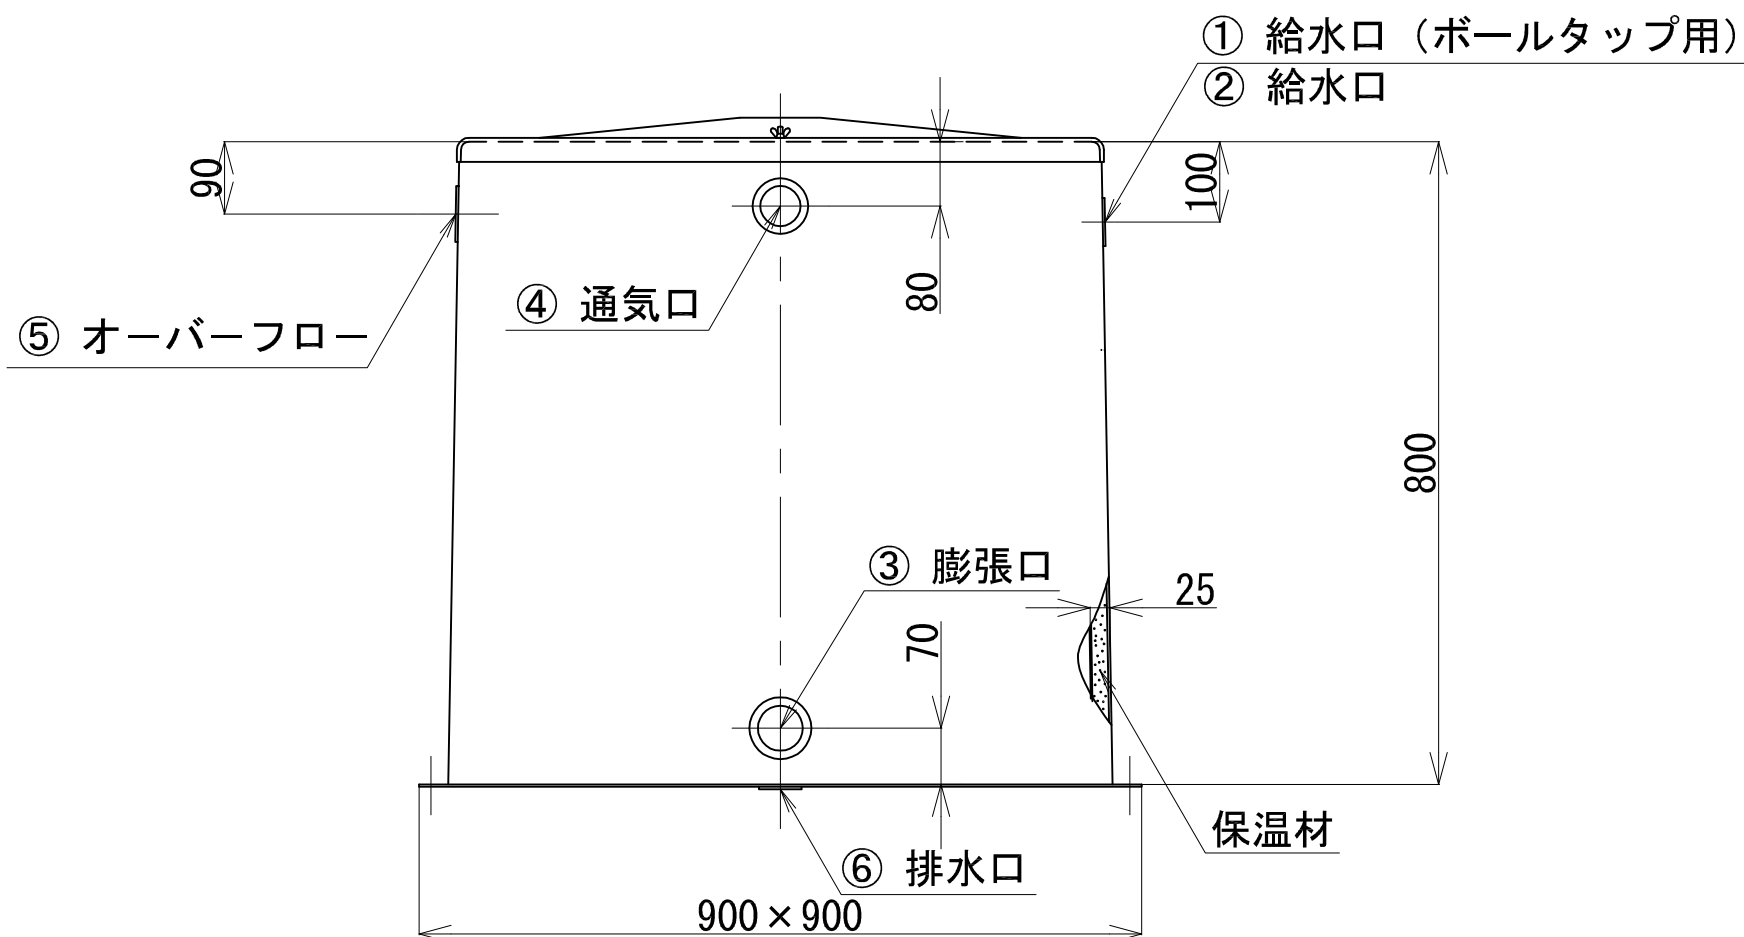

注記：ソケット材質 BC製
ソケット位置 サイズは変更可

納入先					
名称	FRP製複合板タンク DK-500W				
縮尺	1:10	画法		製作数	
作成年月日		検図	検図	製図	
図番		枚番			
コンドーFRP工業株式会社					