


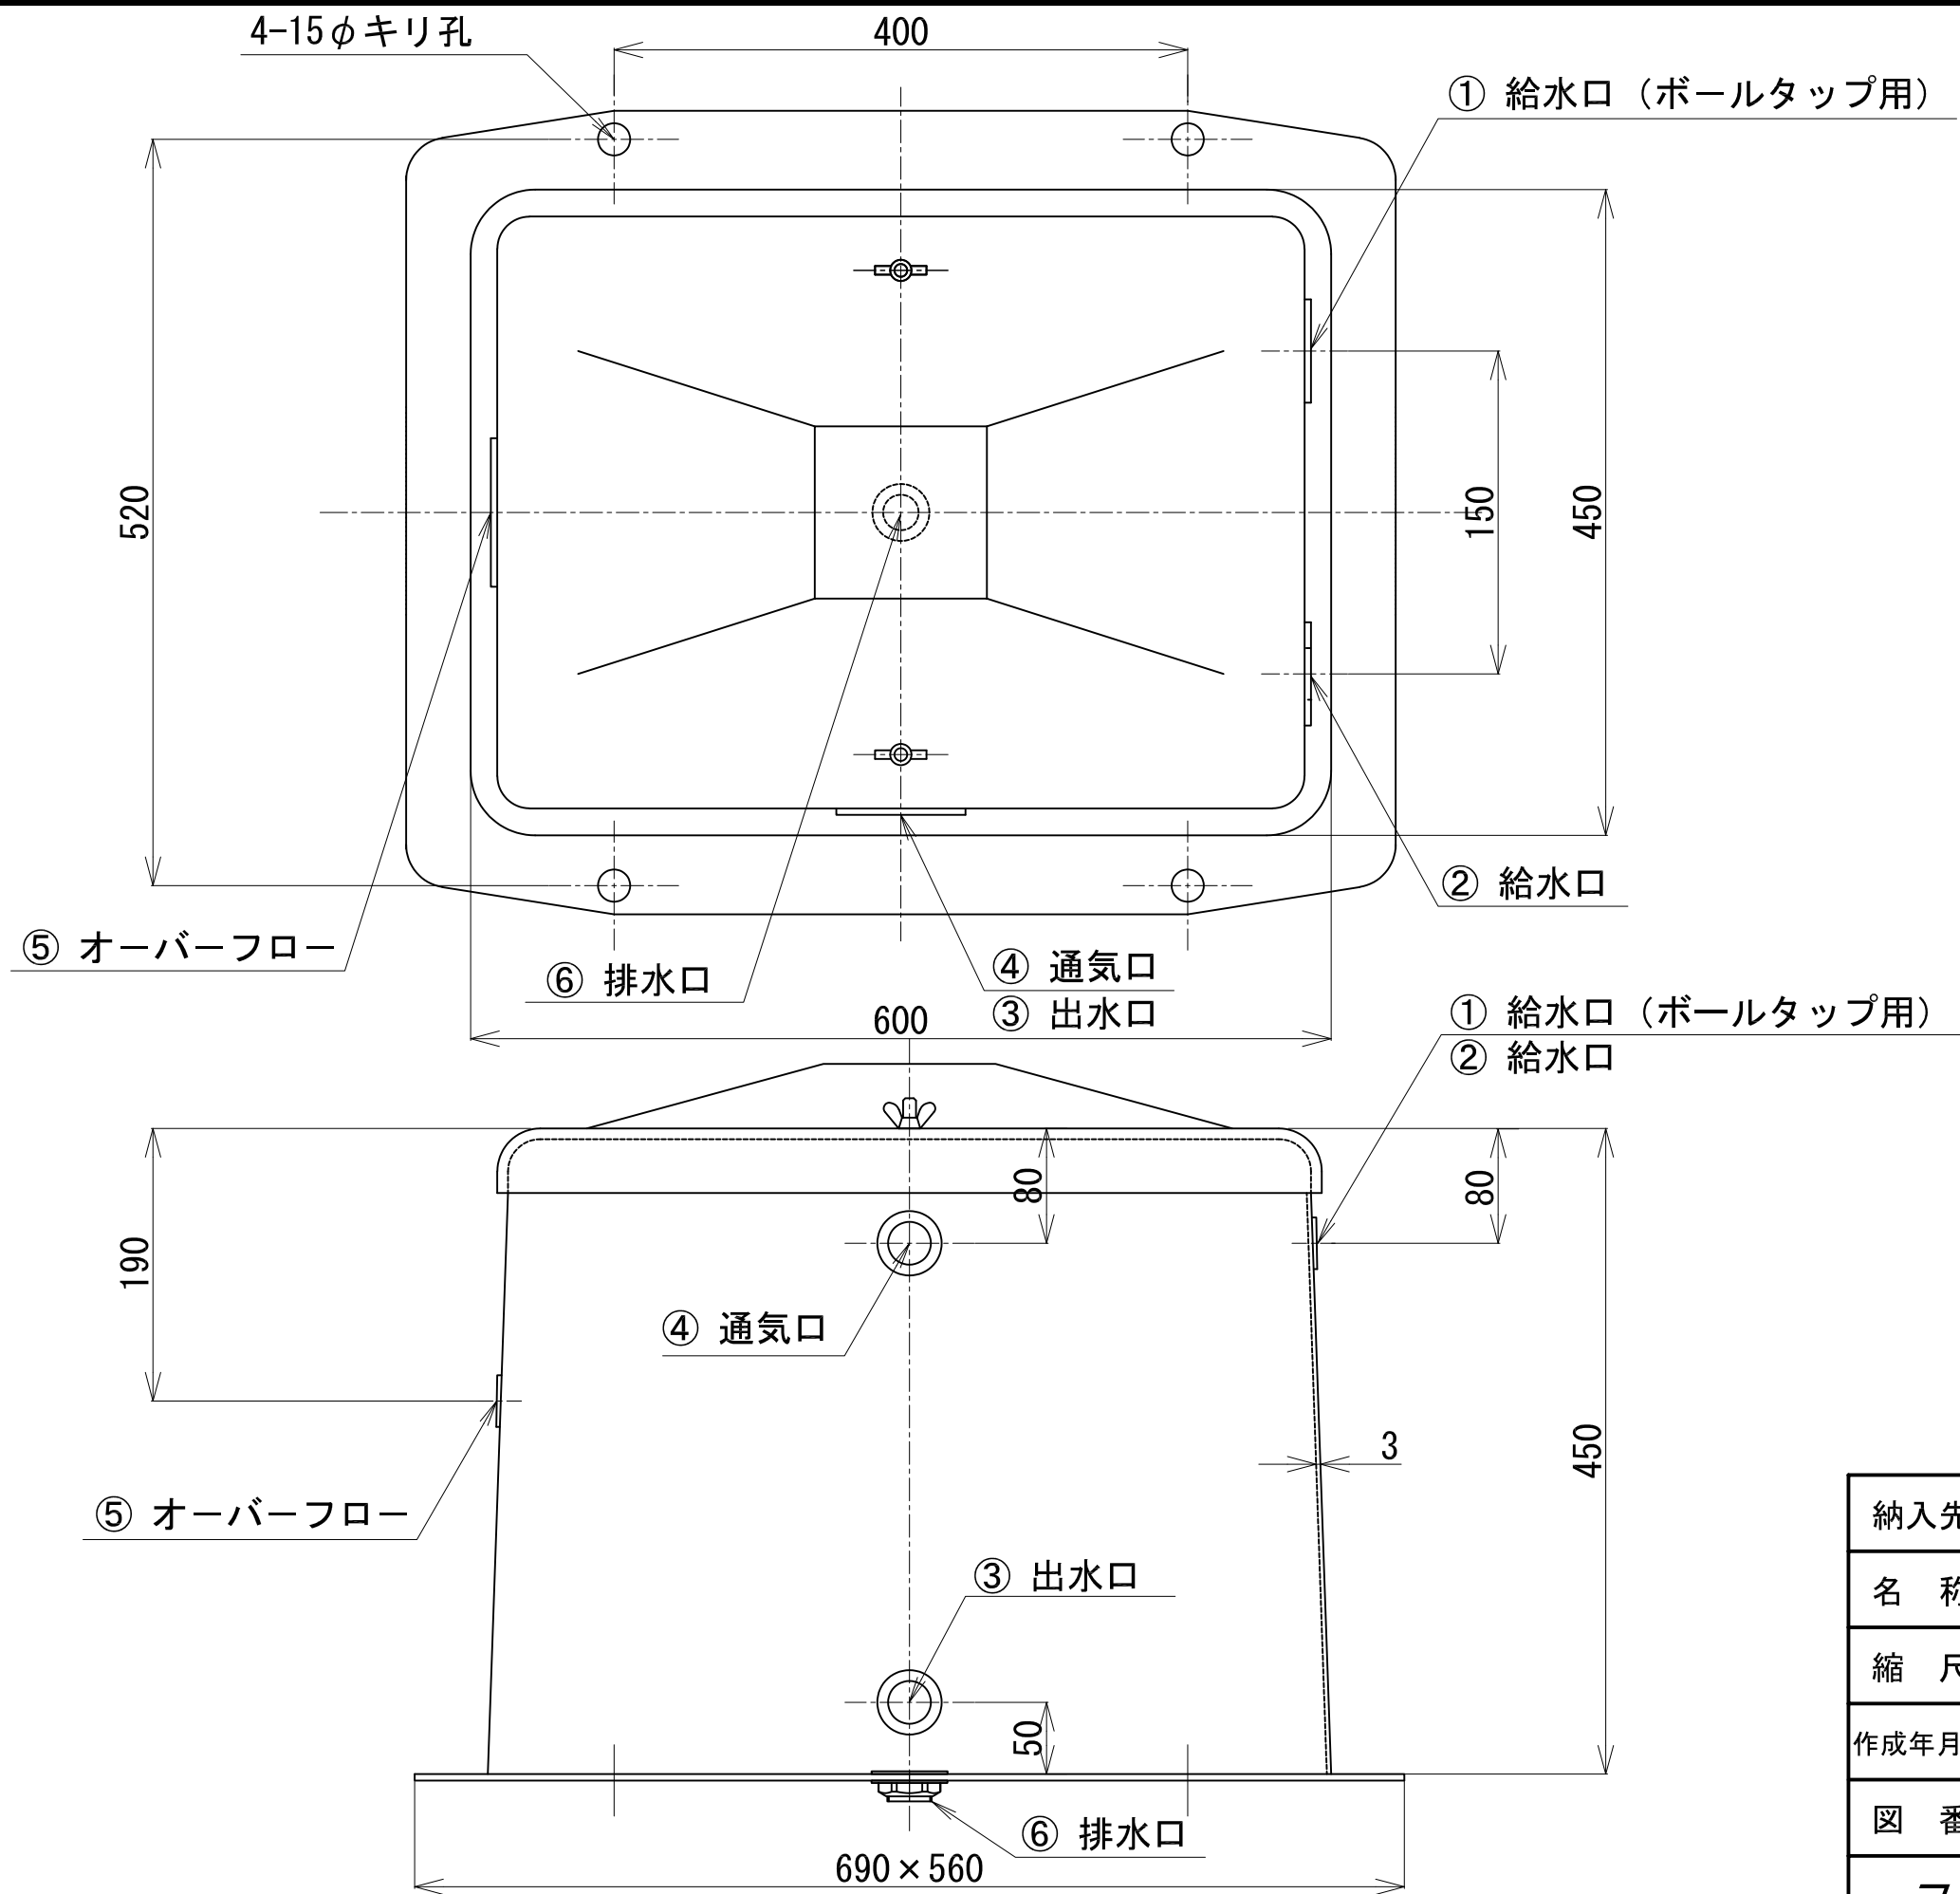

DKタンク			
品番	名 称	サイズ	材質
①	給水口	25AL	BS
②	給水口	25A	BS
③	出水口	25A	BS
④	通気口	25A	BS
⑤	オーバーフロー	32A	BS
⑥	排水口	20A	BS

注記：ソケット材質 BS製
ソケット位置 サイズは変更可

納入先											
名 称	FRP製タンク DK-100										
縮 尺	1 : 5		画 法				製作数				
作成年月日	2023/11/6				検図		検図		製図		
図 番					枚 番						
コンドーFRP 工業株式会社											