


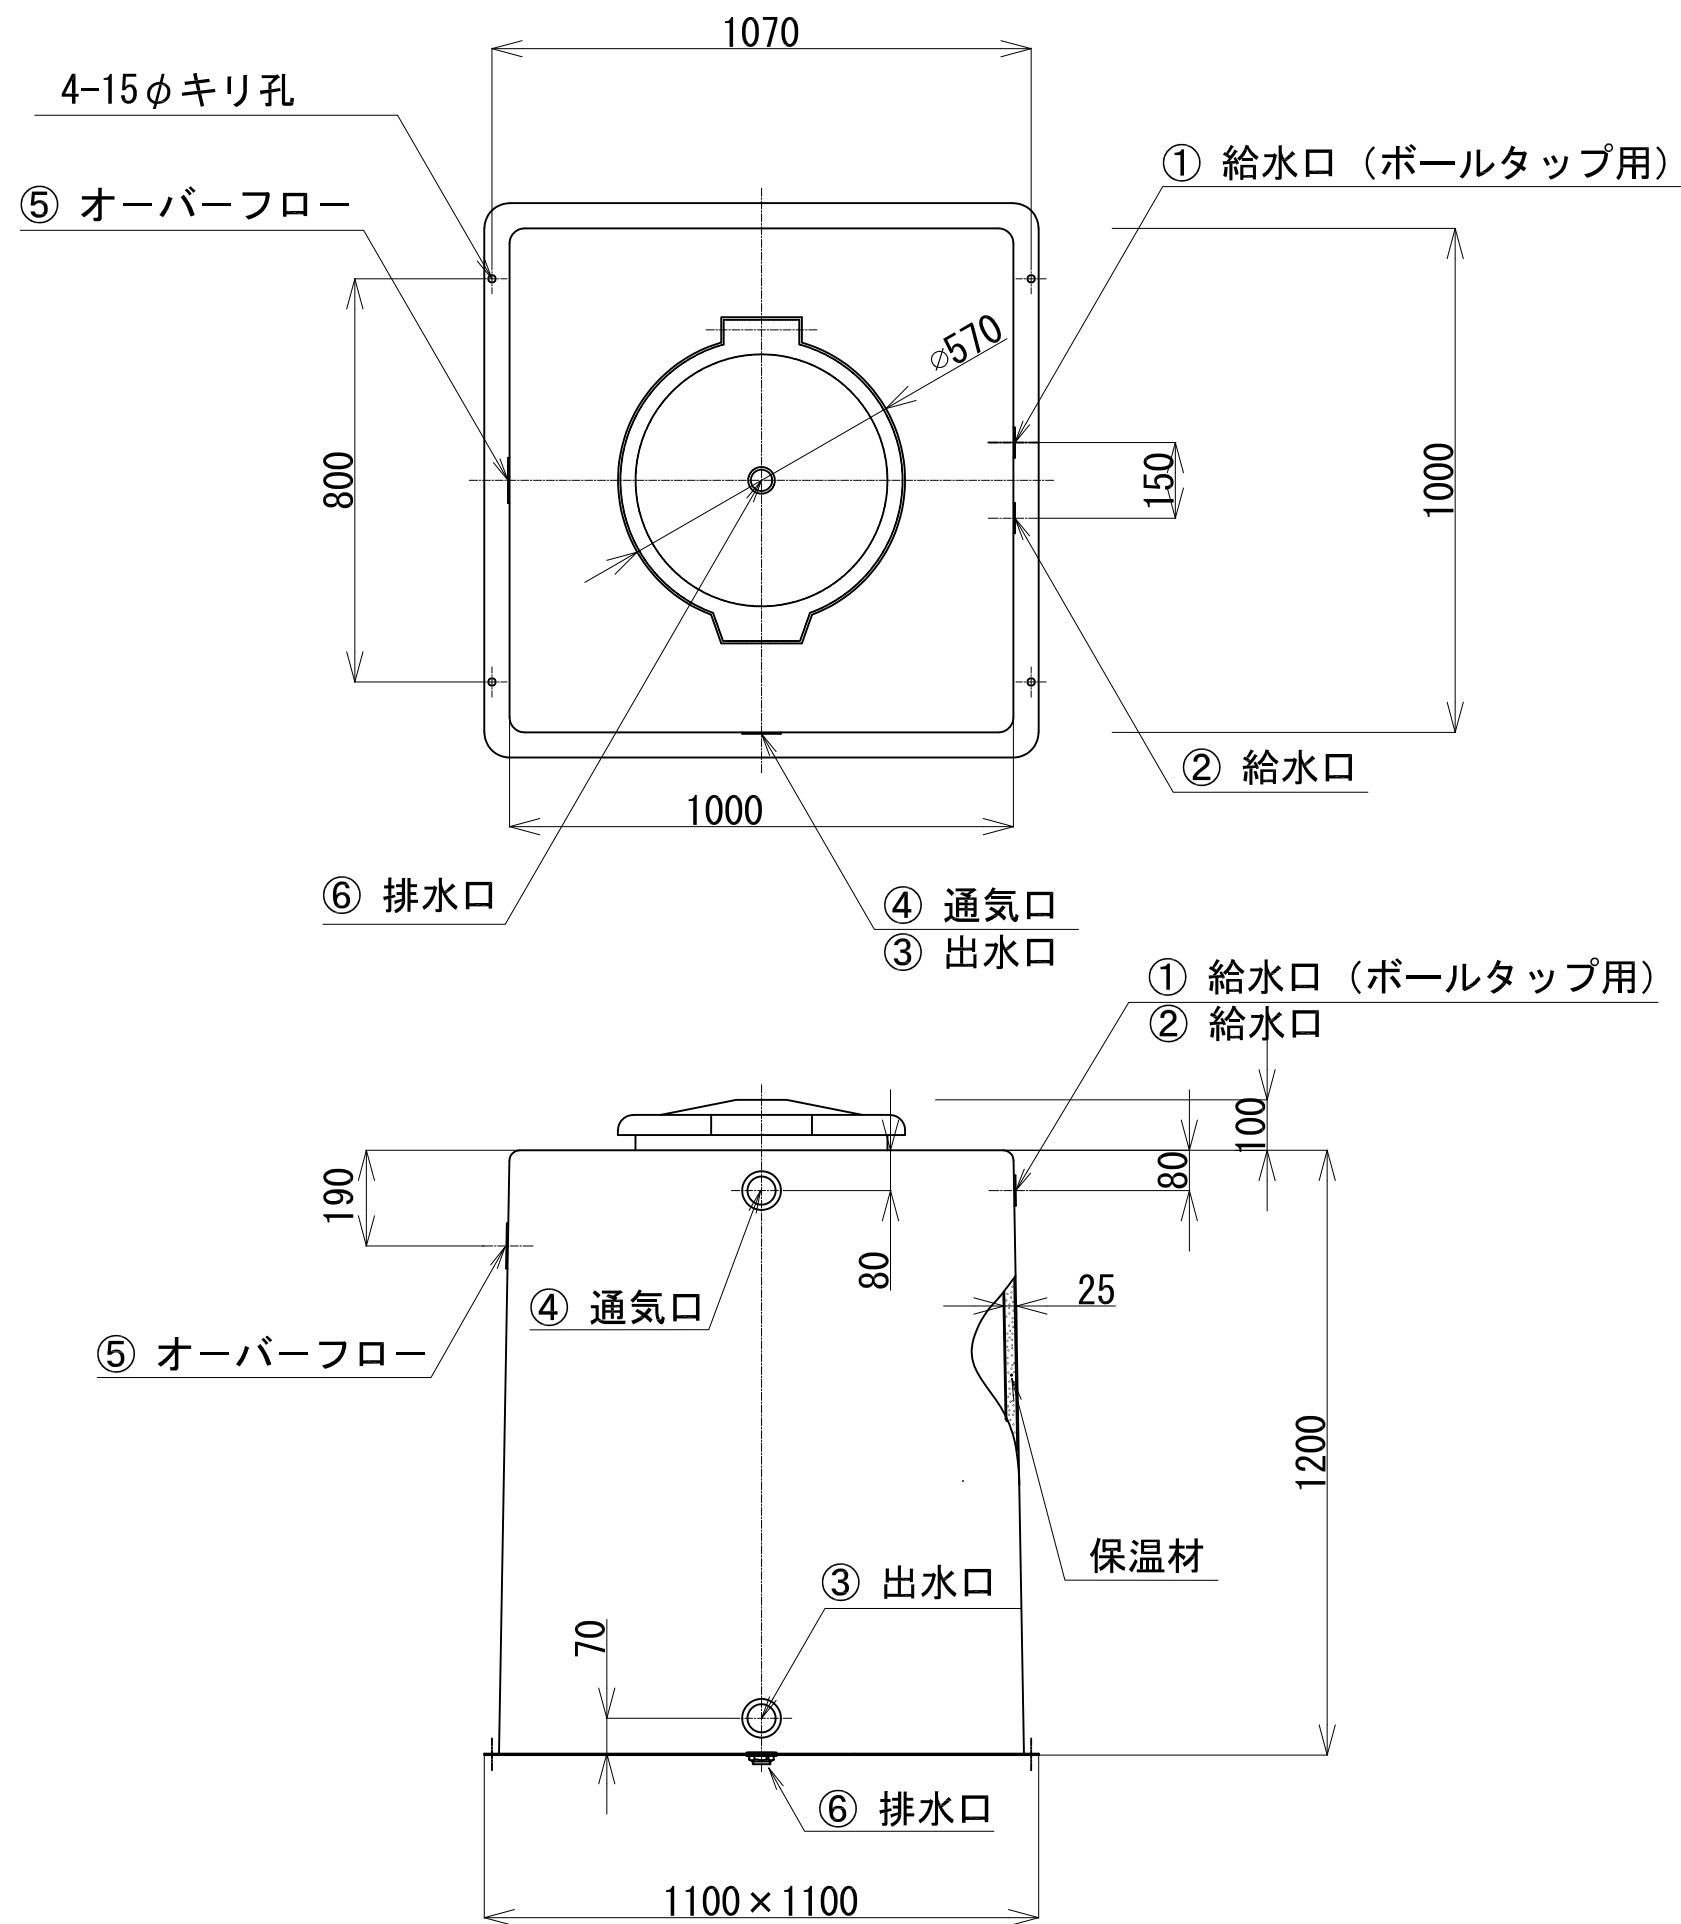

DKタンク			
品番	名 称	サイズ	材質
①	給水口	25AL	BS
②	給水口	25A	BS
③	出水口	40A	BS
④	通気口	40A	BS
⑤	オーバーフロー	50A	BS
⑥	排水口	25A	BS

注記：ソケット材質 BS製
ソケット位置 サイズは変更可

納入先					
名 称	FRP製複合板タンク DK-1000W				
縮 尺	1 : 15	画 法		製作数	
作成年月日	2023/11/6	検 図		検 図	製 図
図 番		枚 番			
コンドーFRP 工業株式会社					