


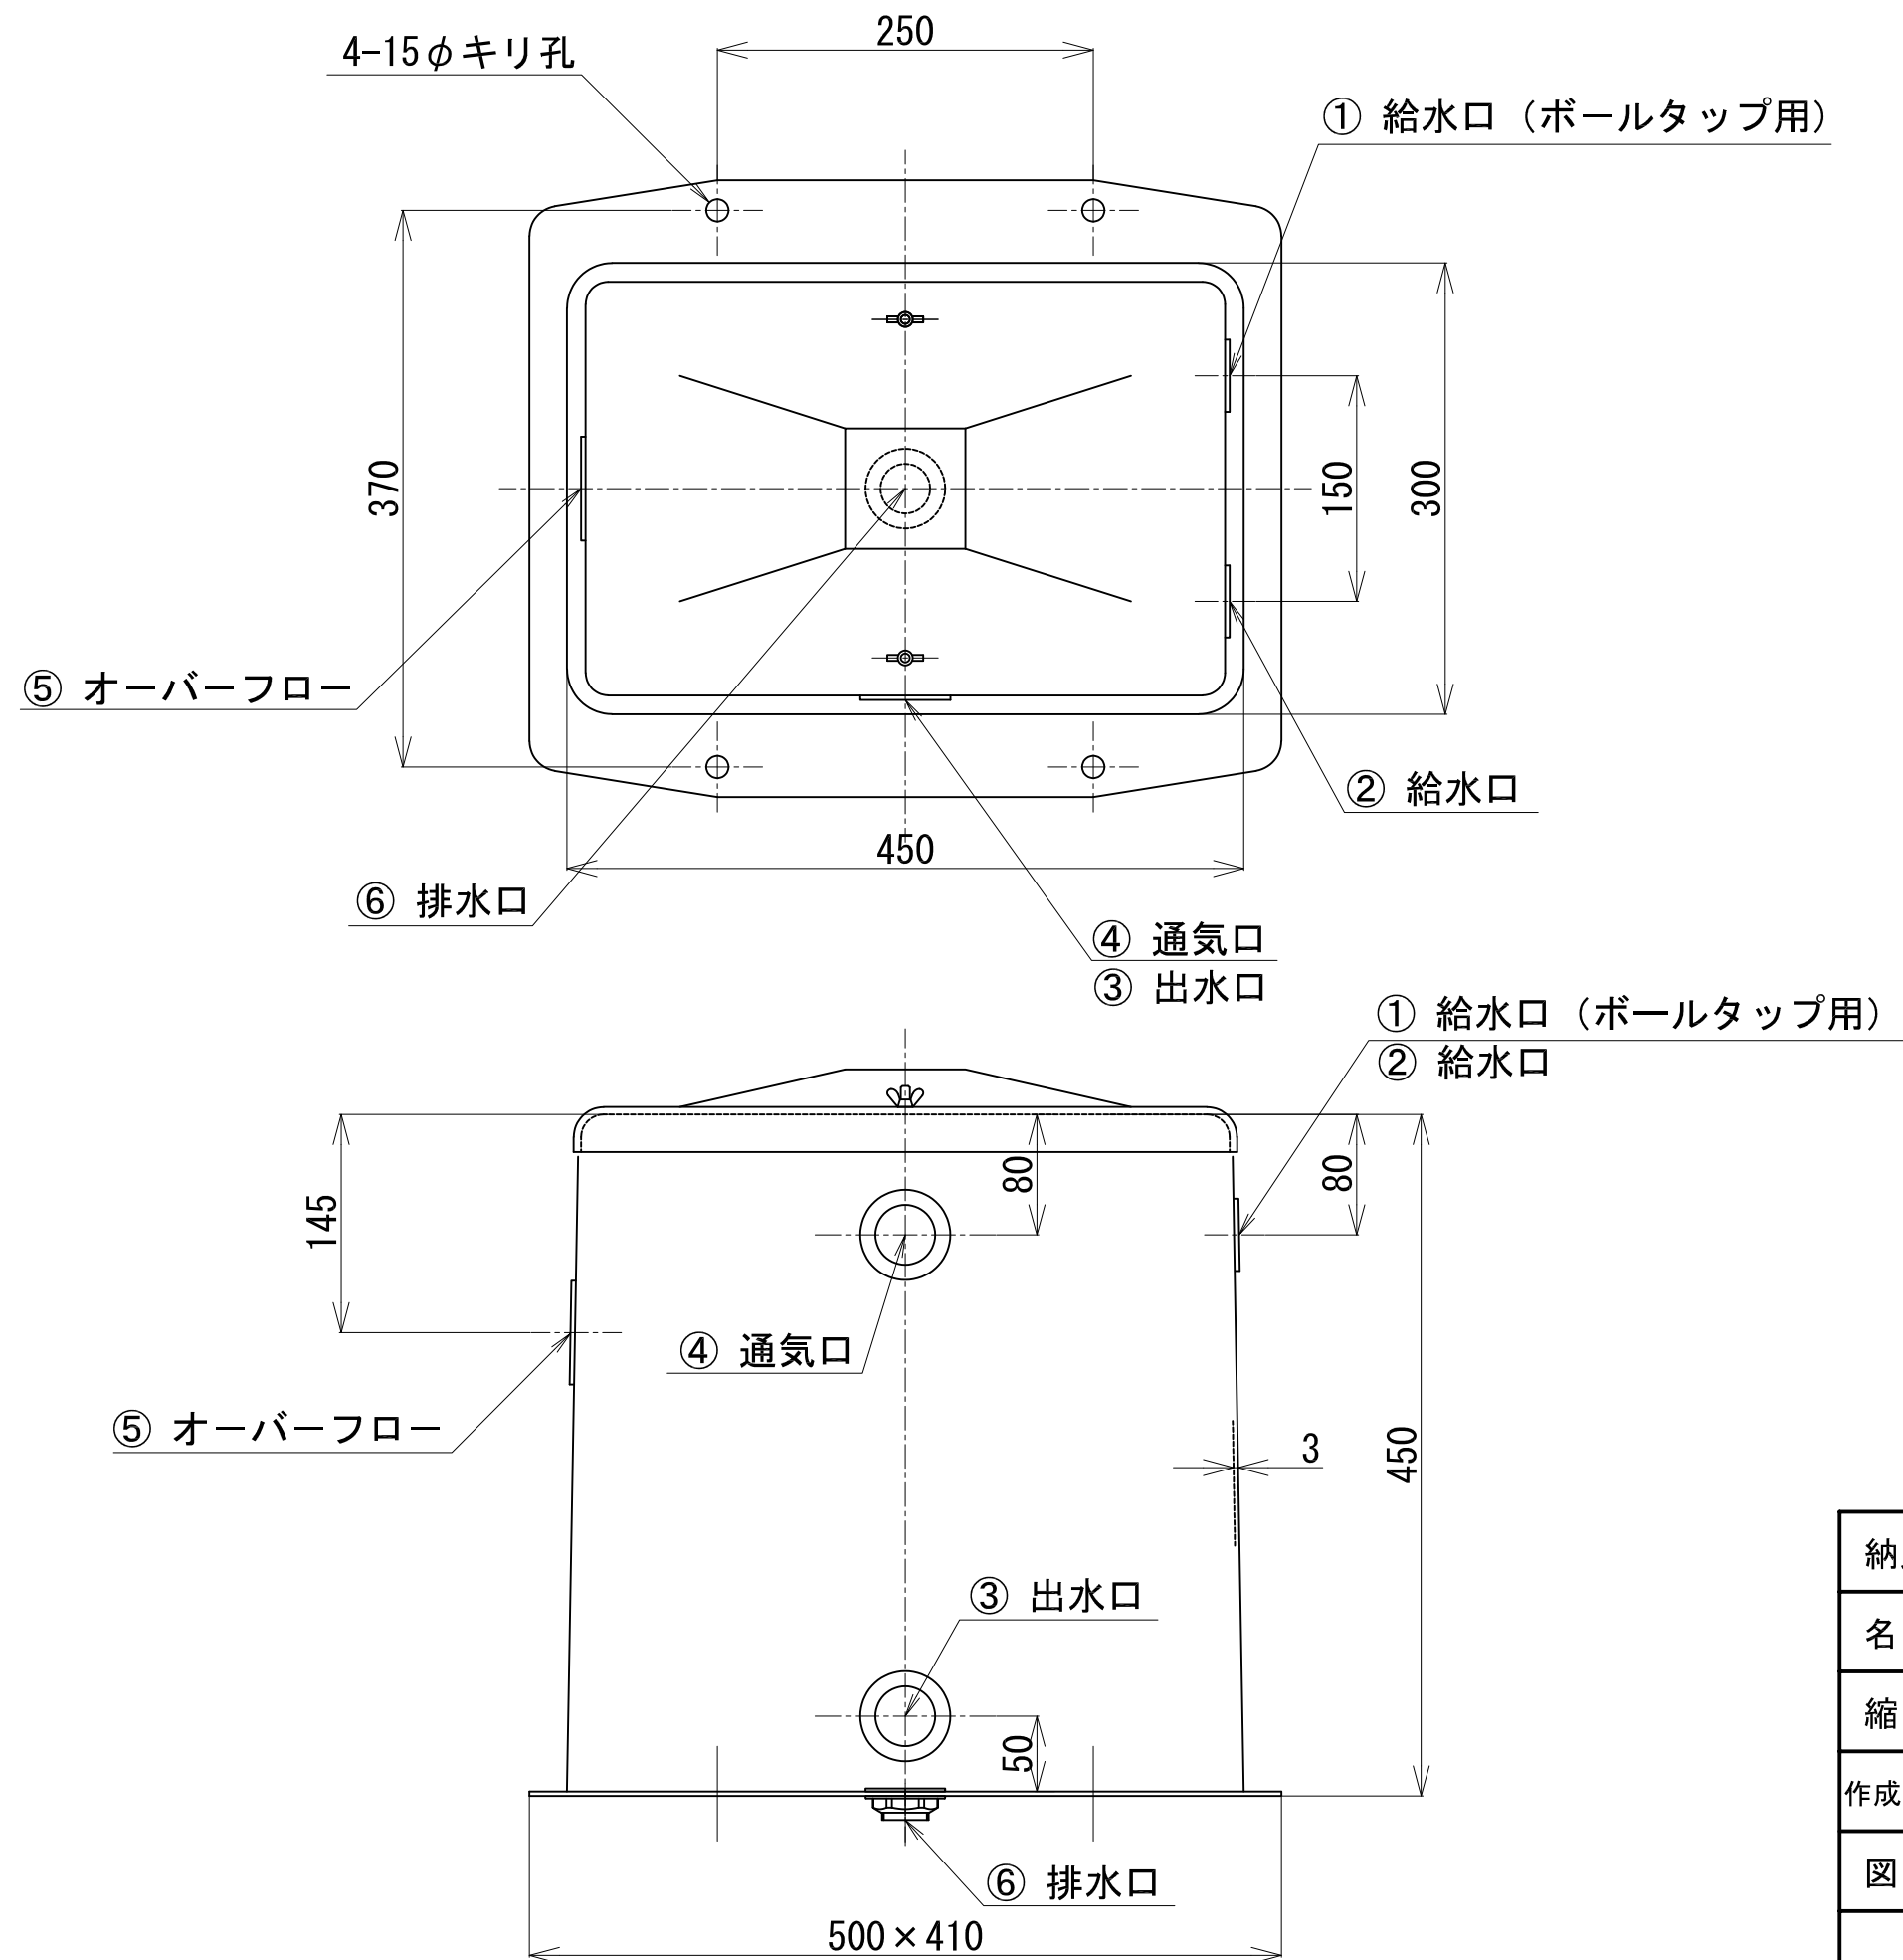

DKタンク			
品番	名 称	サイズ	材質
①	給水口	1 5 A L	B S
②	給水口	1 5 A	B S
③	出水口	2 5 A	B S
④	通気口	2 5 A	B S
⑤	オーバーフロー	3 2 A	B S
⑥	排水口	2 0 A	B S

注記：ソケット材質 BS製
ソケット位置 サイズは変更可

納入先							
名 称	FRP製タンク DK-50						
縮 尺	1 : 5	画 法		製作数			
作成年月日	2023/11/6		検 図		検 図	製 図	
図 番			枚 番				
コンドーFRP 工業株式会社							