


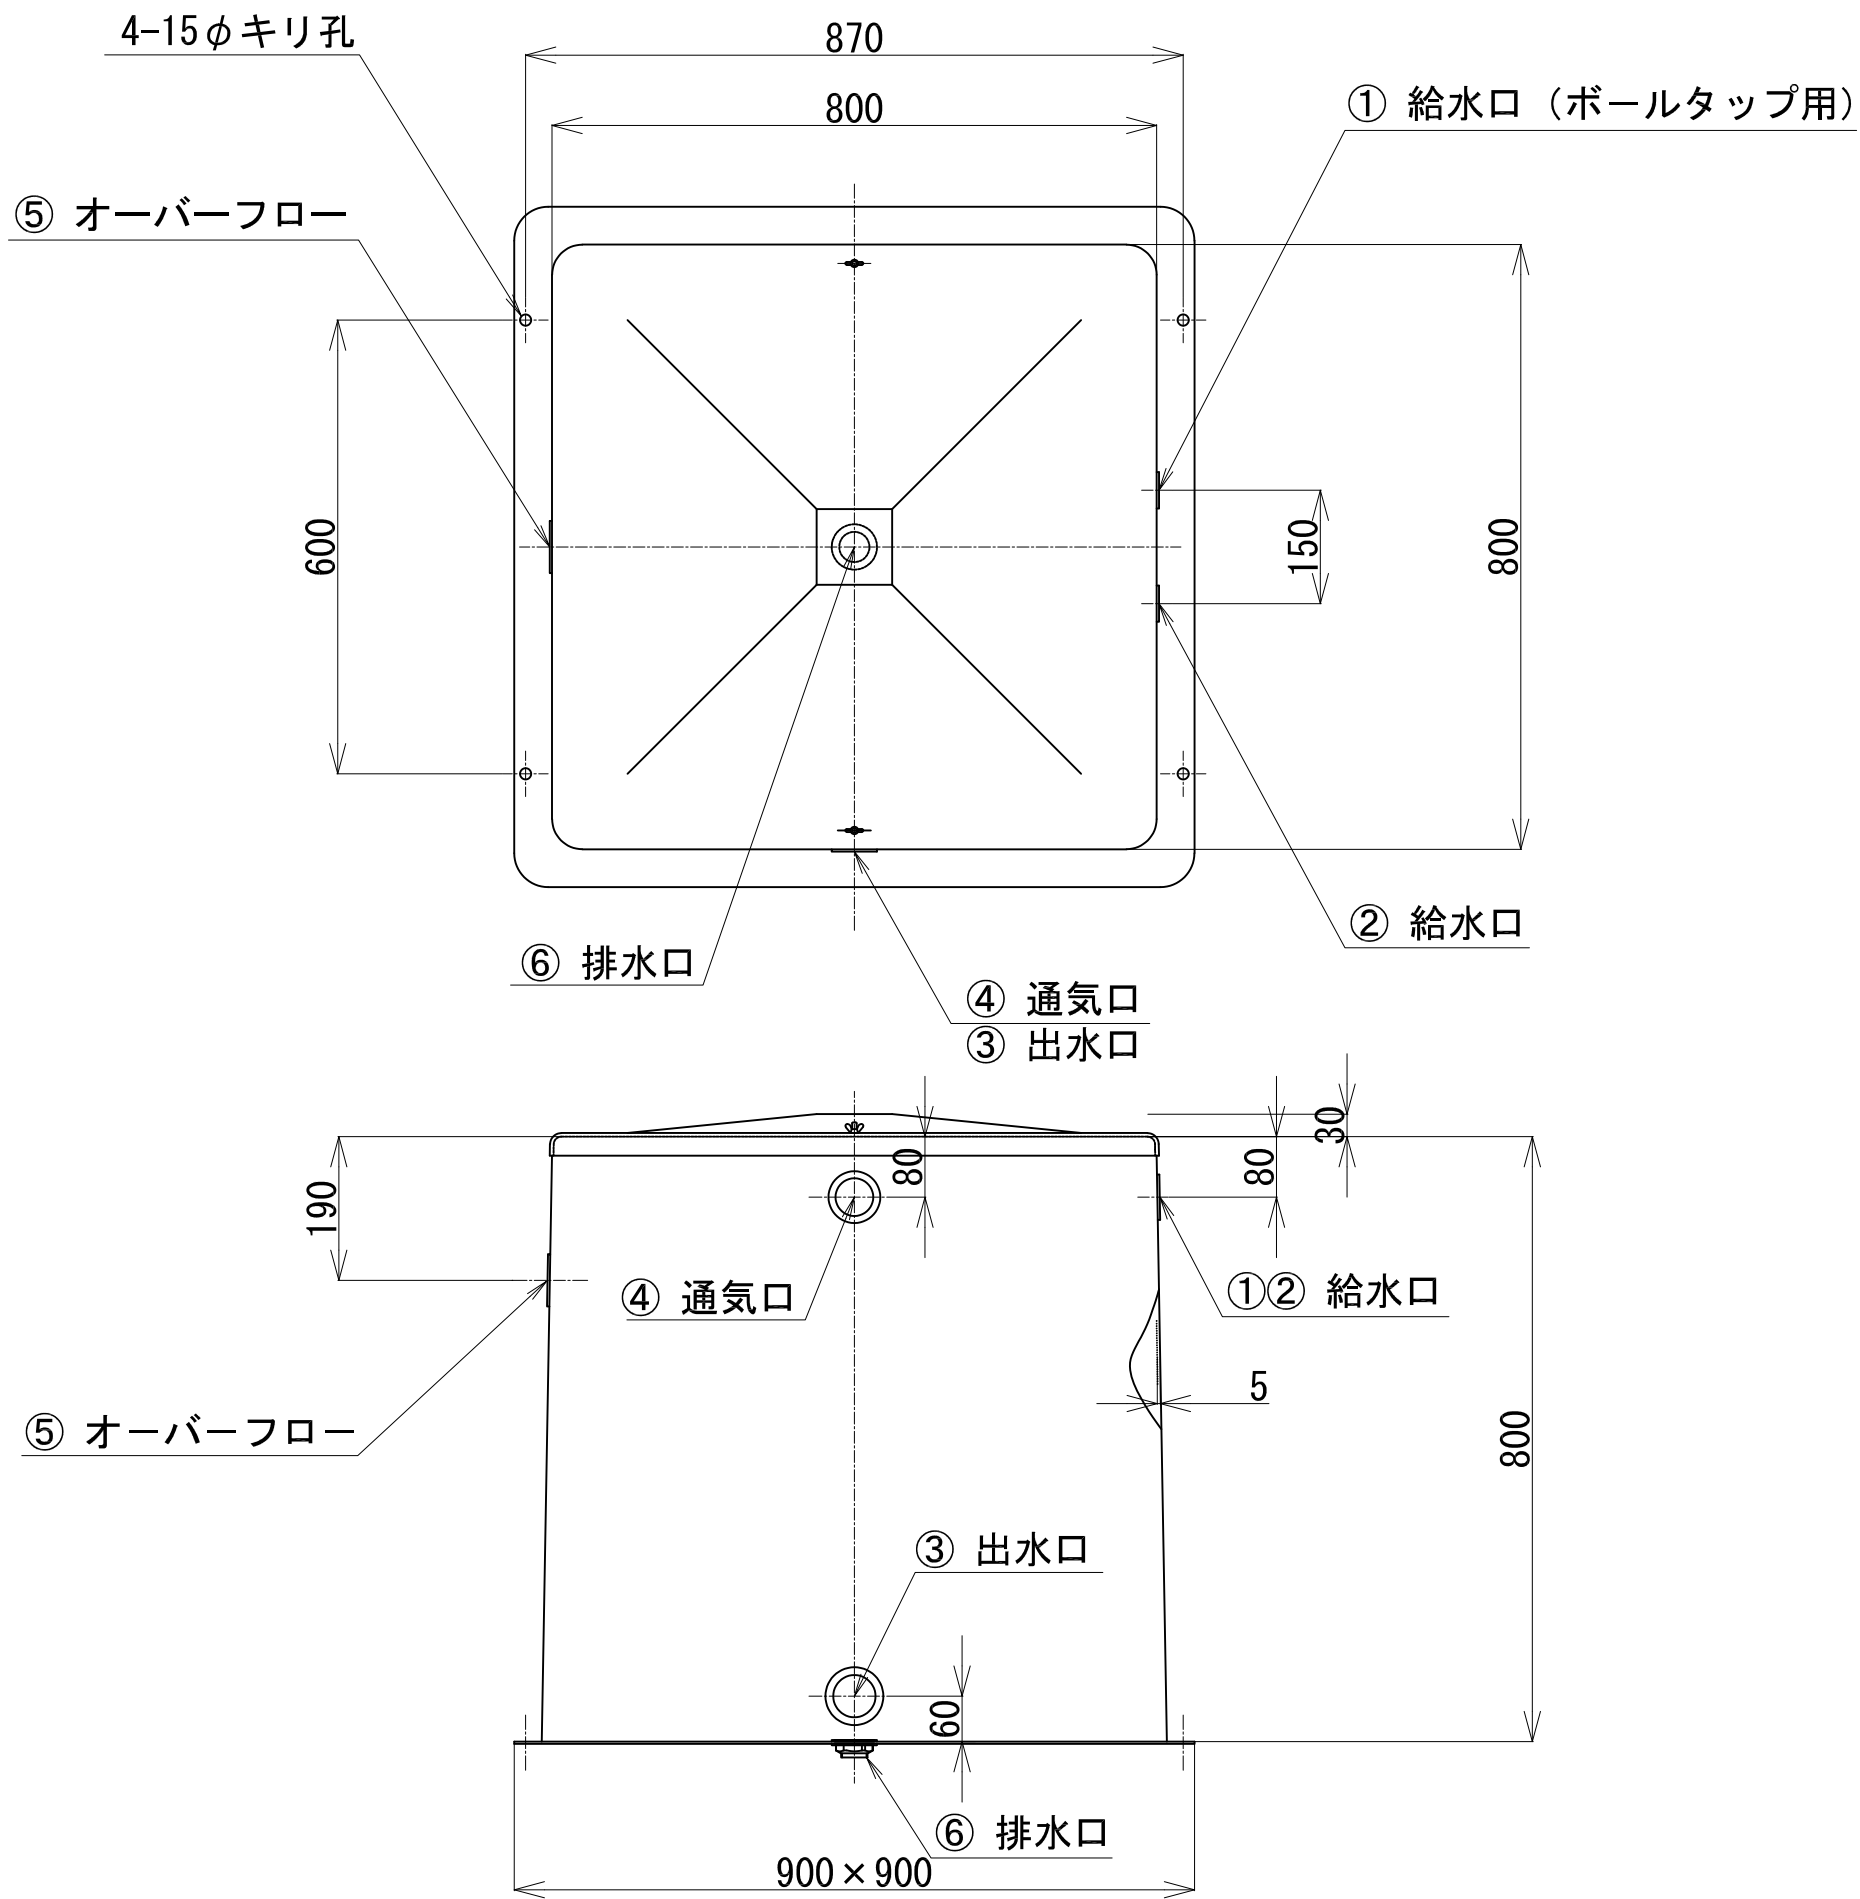

DKタンク			
品番	名 称	サイズ	材質
①	給水口	25AL	BS
②	給水口	25A	BS
③	出水口	40A	BS
④	通気口	32A	BS
⑤	オーバーフロー	32A	BS
⑥	排水口	25A	BS

注記：ソケット材質 BS製
ソケット位置 サイズは変更可

納入先																
名 称	FRP製タンク DK-500															
縮 尺	1 : 10		画 法				製作数									
作成年月日	2023/11/6				検図				検図				製図			
図 番					枚 番											
コンドーFRP 工業株式会社																