



流入口 VP100 パイプ

平面図（蓋ナシ）


流入口 VP100 パイプ

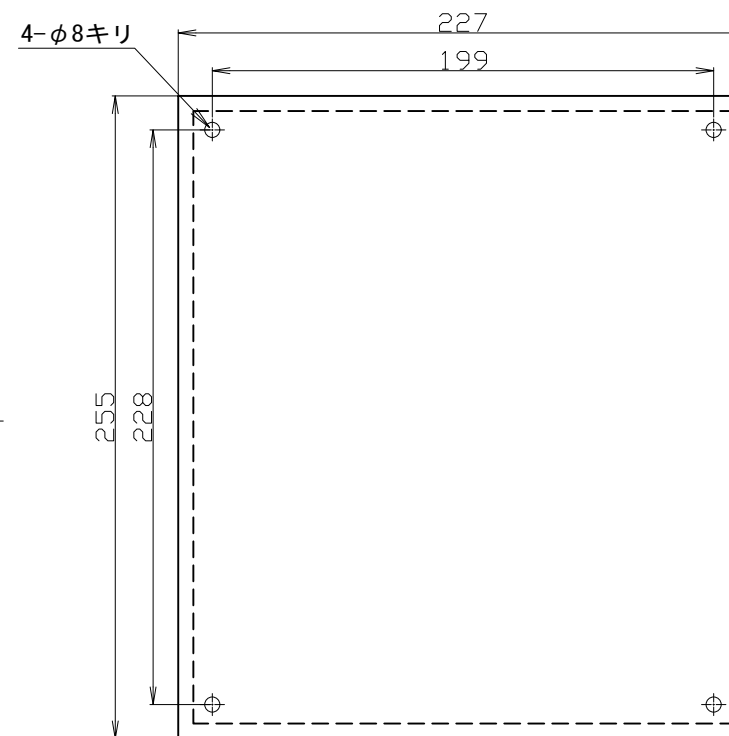


蓋寸法図

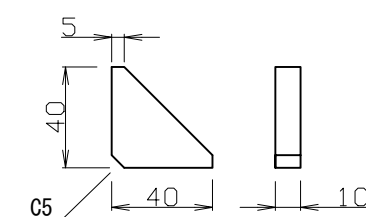

溶接補強リブ
（配管接続部×8）

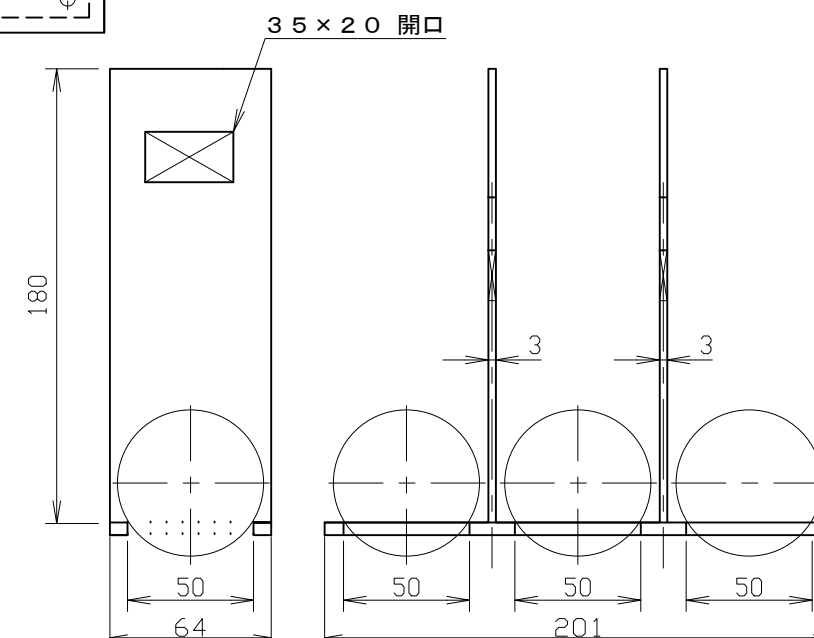

内部部品

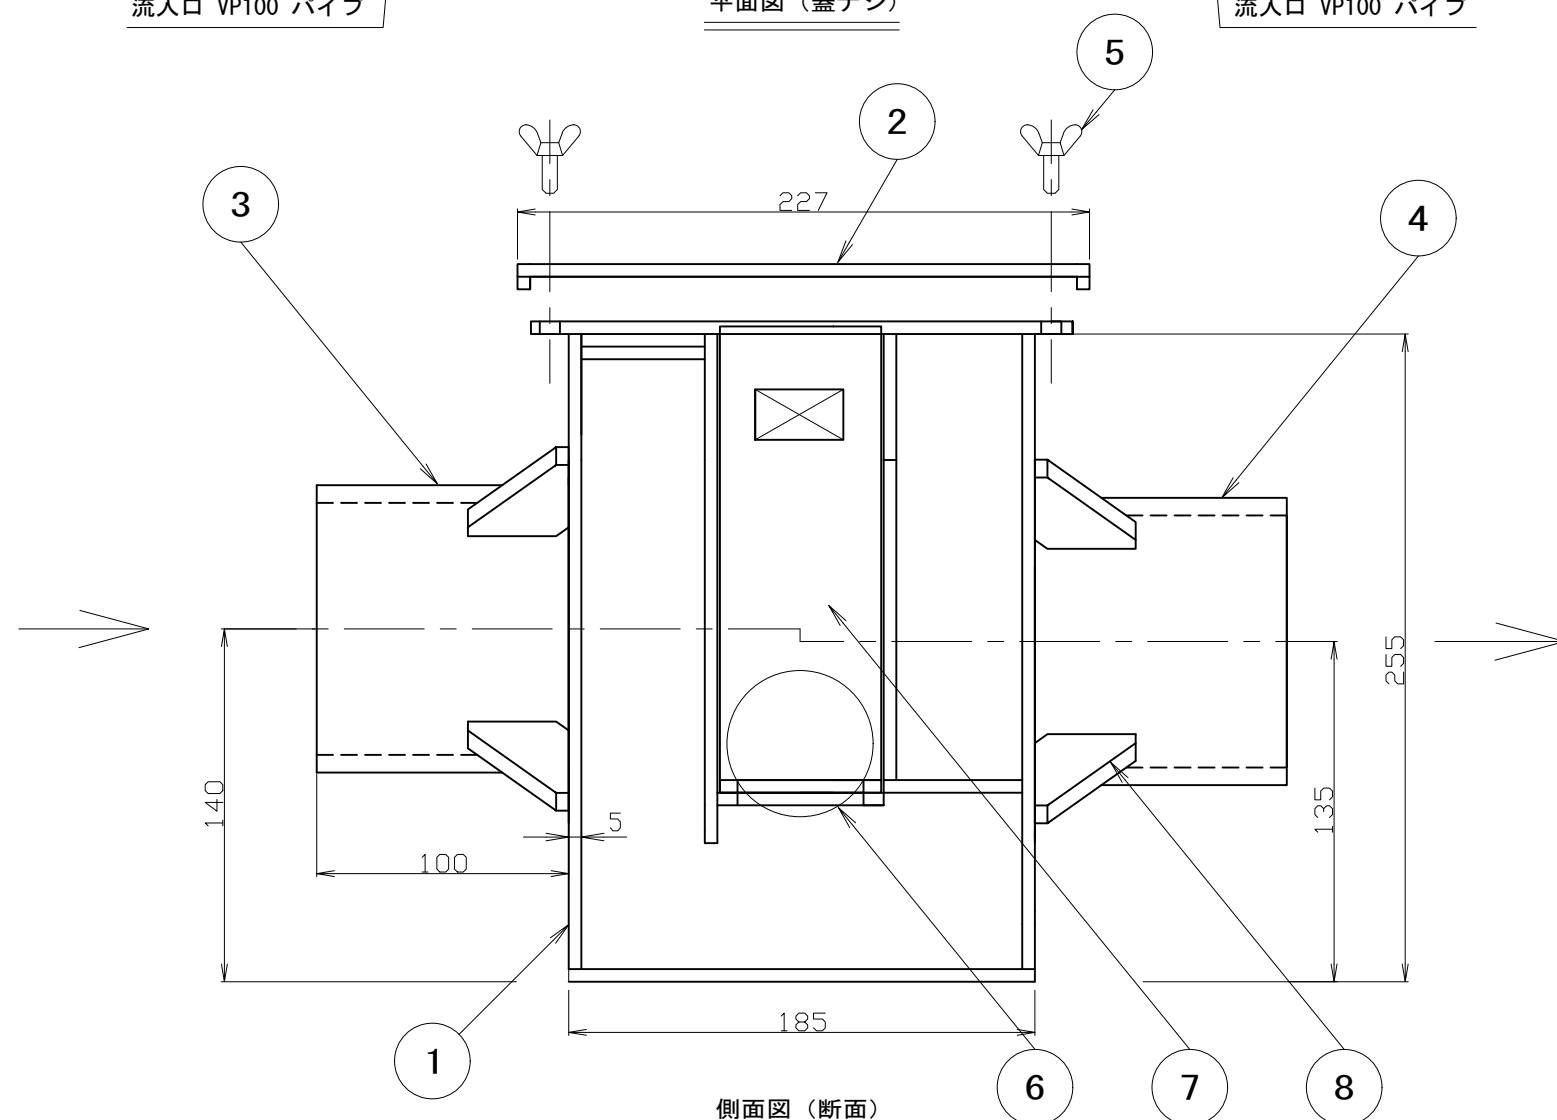

側面図（断面）

材料表			
品番	名 称	材質	個数
①	本体	PVC	1
②	蓋	PVC透明	1
③	流入口	PVC	1
④	流出口	PVC	1
⑤	蝶ボルト	SUS304	4
⑥	特殊フロートボール	PC	3
⑦	内部部品	PVC	1

納入先				
名 称	大口径ドレントラップ100A <F-P100T>			
縮 尺	1 : 3	画 法	製作数	
作成年月日		検 図	検 図	製 図
図 番		枚 番		
コンドーFRP 工業株式会社				