


DKタンク			
品番	名称	サイズ	材質
①	給水口	25AL	BS
②	給水口	25A	BS
③	出水口	40A	BS
④	通気口	32A	BS
⑤	オーバーフロー	32A	BS
⑥	排水口	25A	BS

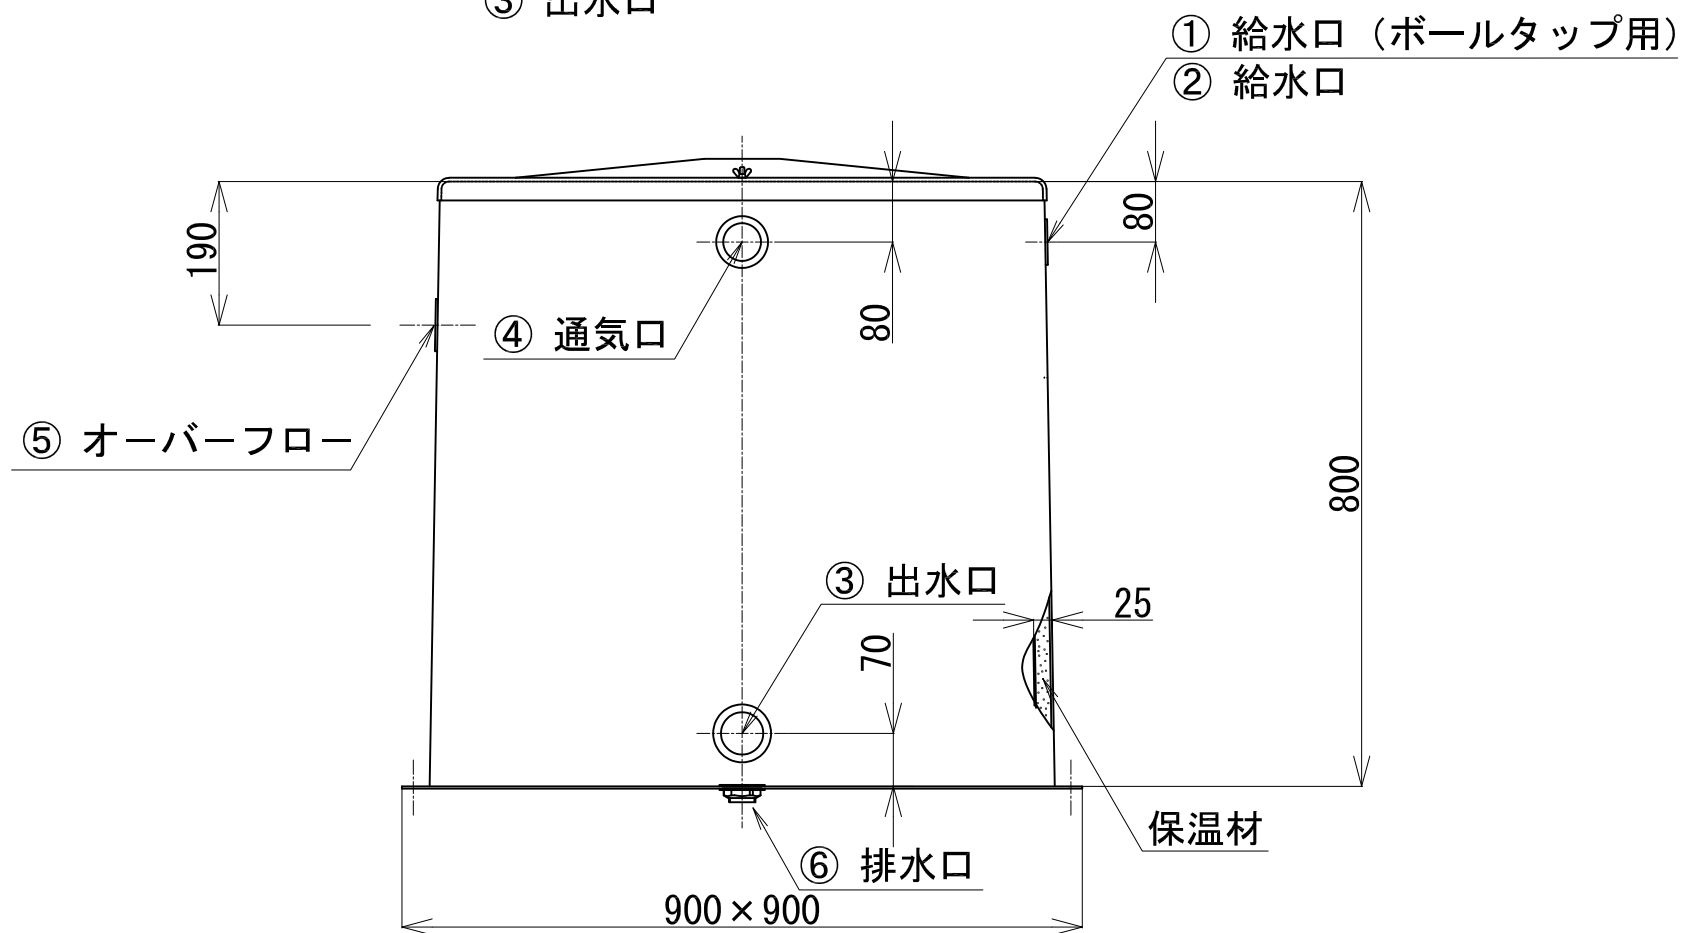

注記：ソケット材質 BS製  
ソケット位置 サイズは変更可

納入先			
名称	FRP製複合板タンク DK-500W		
縮尺	1:10	画法	製作数
作成年月日		検図	検図 製図
図番		枚番	

コンドーFRP工業株式会社