
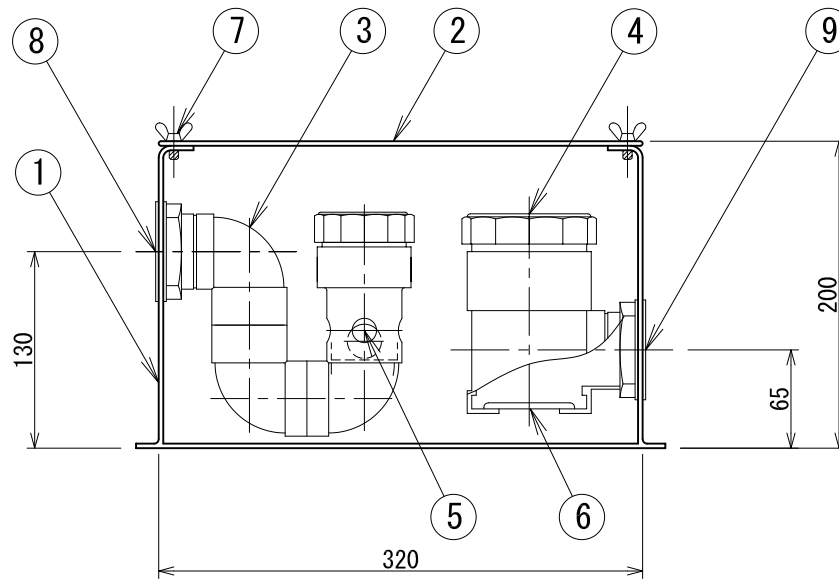


流入口32Aソケット

流出口32Aソケット

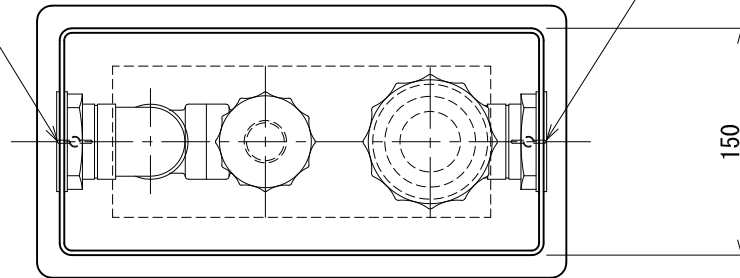

材料表

| 品番 | 名称 | 材質 | 個数 |
|----|-----------|--------|----|
| ① | 本体 | FRP | 1 |
| ② | 蓋 | 透明アクリル | 1 |
| ③ | トラップ | PVC | 1 |
| ④ | フロート弁室 | PVC | 1 |
| ⑤ | 特殊フロートボール | PC | 1 |
| ⑥ | フロート弁 | PP | 1 |
| ⑦ | 蝶ボルト | SUS | 2 |
| ⑧ | 流入口 | BS | 1 |
| ⑨ | 流出口 | BS | 1 |

| | | | |
|-------|------------------------------------|----|-------|
| 納入先 | | | |
| 名称 | A・トラップS型32A透明アクリル蓋仕様 <F-ATS32T> | | |
| 縮尺 | 1:5 | 画法 | 製作数 |
| 作成年月日 | | 検図 | 検図 製図 |
| 図番 | | 枚番 | |

コンドーFRP工業株式会社